



**UL.SŁONECZNA 11A/5, PARTER, POWIERZCHNIA 44,27m<sup>2</sup>**

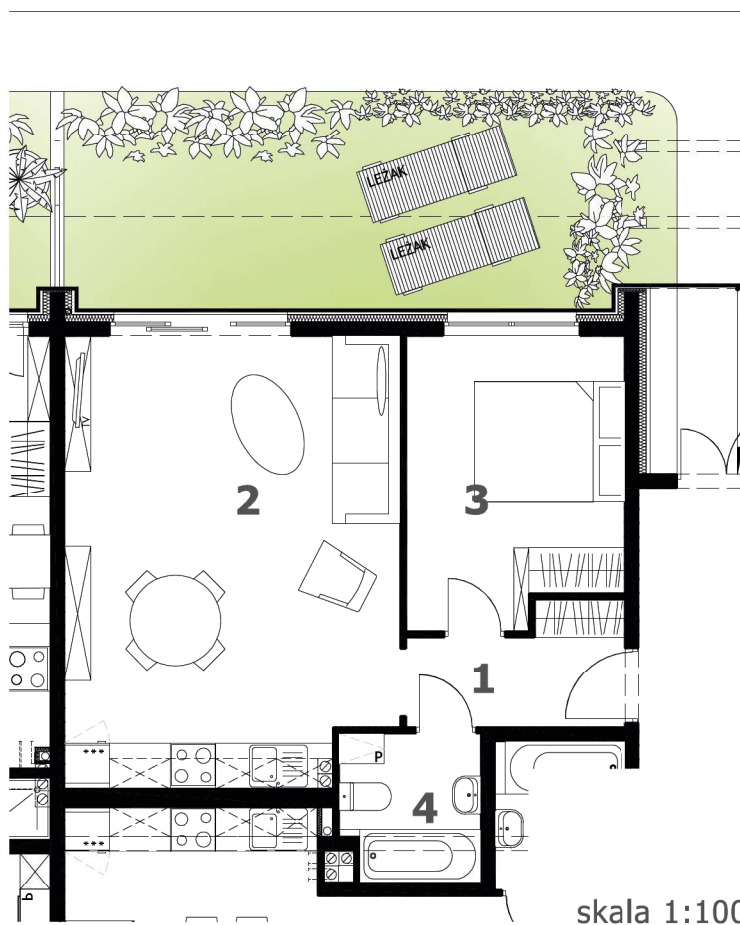


skala 1:100

ZESTAWIENIE POWIERZCHNI		
1	hall	4,28
2	salon + aneks kuch.	25,77
3	sypialnia	10,67
4	łazienka	3,55
suma		<b>44,27 m<sup>2</sup></b>
BALKONY I TARASY, OGRÓDKI		
x	ogródek	23,04
suma		<b>23,04 m<sup>2</sup></b>

powierzchnie obliczono zgodnie z normą PN-ISO 9836:1997

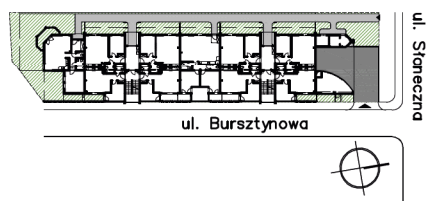

LOKALIZACJA BUDYNKU

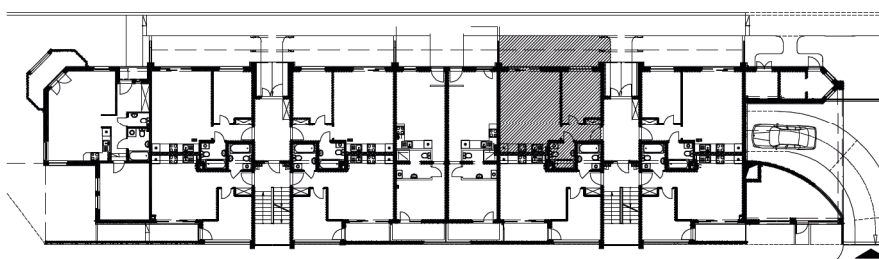

LOKALIZACJA MIESZKANIA