



UL.SŁONECZNA 11A/23, PIĘTRO 2, POZIOM 1, POW. 55,03m²

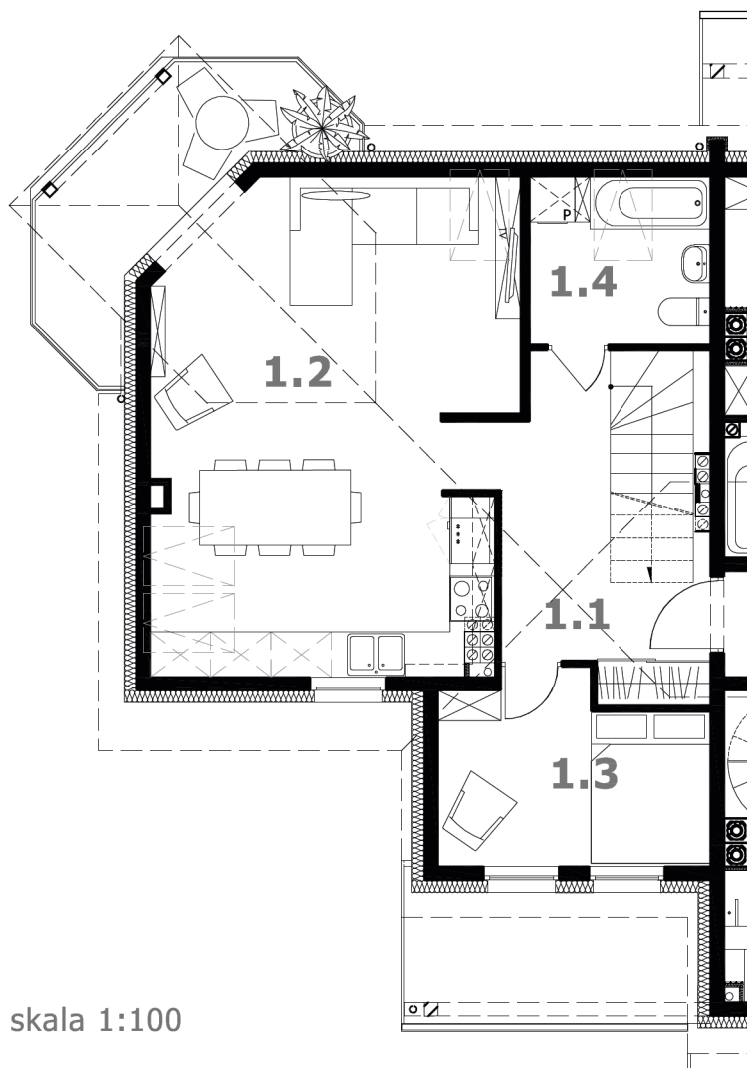


skala 1:100

ZESTAWIENIE POWIERZCHNI - POZIOM 1		
1.1	hall	12,53
1.2	salon + aneks kuch.	28,82
1.3	sypialnia	8,35
1.4	łazienka	5,33
suma		55,03 m²
BALKONY I TARASY, OGRÓDKI		
x	balkon	8,45
suma		8,45 m²
ZESTAWIENIE POWIERZCHNI - POZIOM 2		
2.1	sypialnia	13,65
pow.użytkowa		13,65 m²
pow.podłogi		26,52 m²
ZESTAWIENIE POWIERZCHNI - lok.23		
powierzchnia - poziom 1		55,03
powierzchnia - poziom 2		26,52
suma		81,55 m²
w tym pow.użytkowa		68,68 m²

powierzchnie obliczono zgodnie z normą PN-ISO 9836:1997

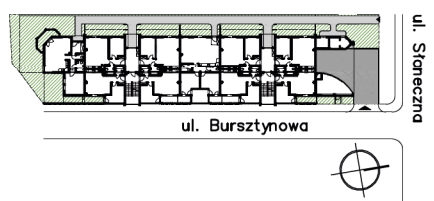


LOKALIZACJA BUDYNKU

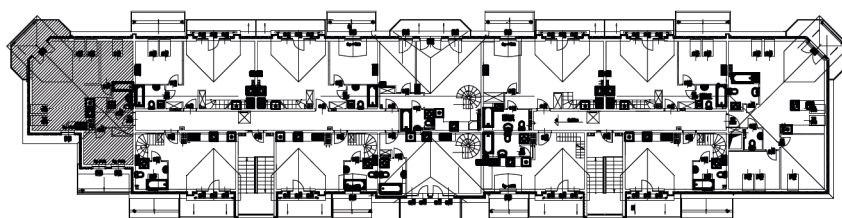

LOKALIZACJA MIESZKANIA

UL.SŁONECZNA 11A/23, PIĘTRO 2, POZIOM 2, POW. 13,65m²

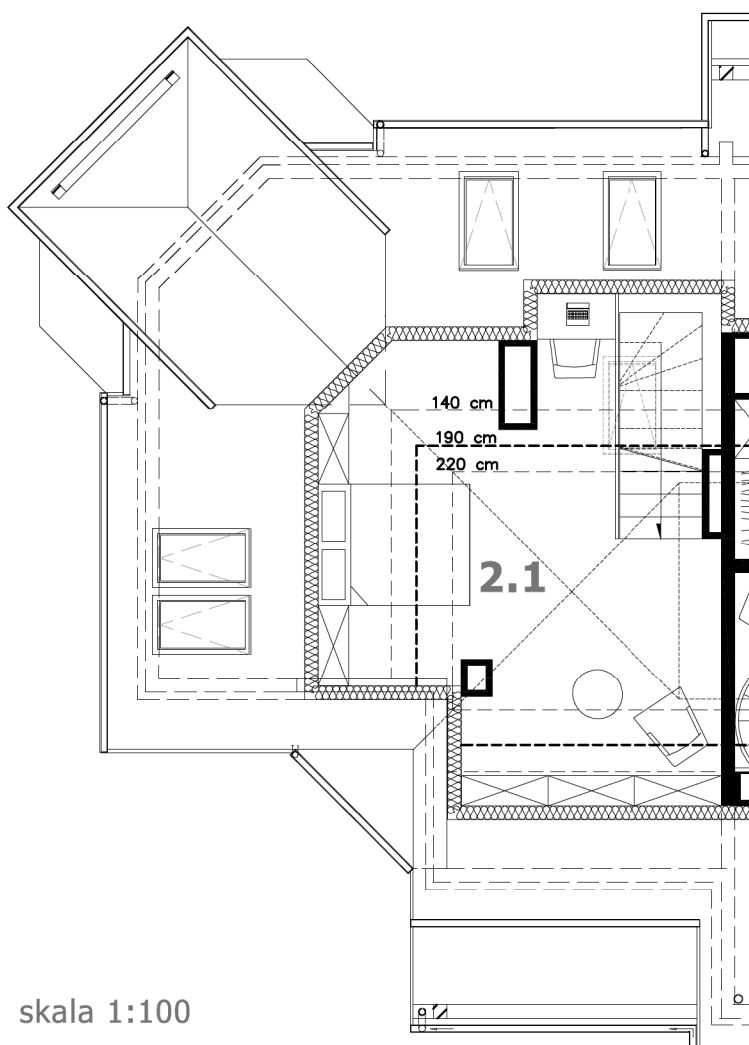

skala 1:100

ZESTAWIENIE POWIERZCHNI - POZIOM 1

1.1	hall	12,53
1.2	salon + aneks kuch.	28,82
1.3	sypialnia	8,35
1.4	łazienka	5,33
suma		55,03 m²

BALKONY I TARASY, OGRÓDKI

x	balkon	8,45
suma		8,45 m²


ZESTAWIENIE POWIERZCHNI - POZIOM 2

2.1	sypialnia	13,65
pow.użytkowa		13,65 m²
pow.podłogi		26,52 m²


ZESTAWIENIE POWIERZCHNI - lok.23

powierzchnia - poziom 1		55,03
powierzchnia - poziom 2		26,52
suma		81,55 m²
w tym pow.użytkowa		68,68 m²

powierzchnie obliczono zgodnie z normą PN-ISO 9836:1997

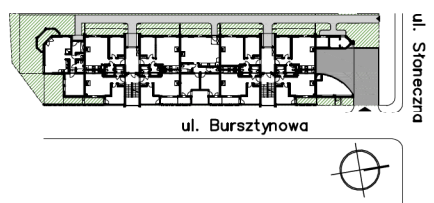

LOKALIZACJA BUDYNKU

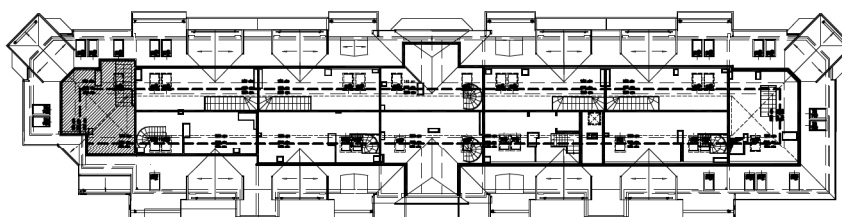

LOKALIZACJA MIESZKANIA