


UL.SŁONECZNA 11A/29, PIĘTRO 2, POZIOM 1, POW. 72,75m²

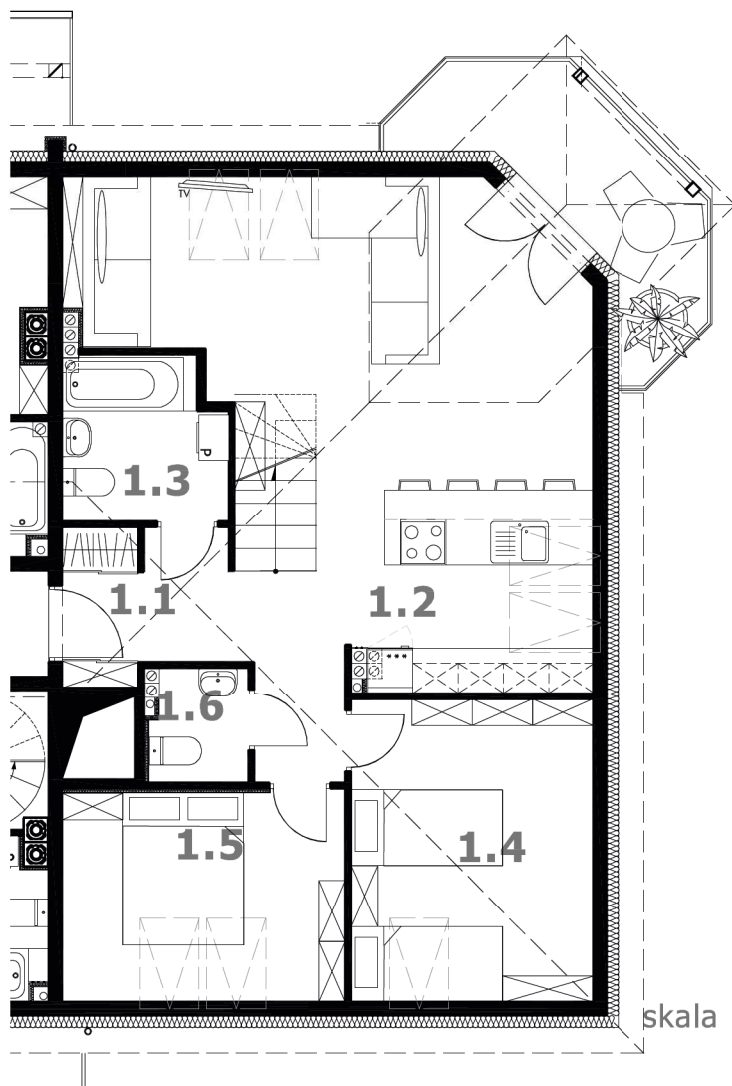

ZESTAWIENIE POWIERZCHNI - POZIOM 1

1.1	hall	8,23
1.2	salon + aneks kuch.	34,93
1.3	łazienka	4,53
1.4	sypialnia	12,79
1.5	sypialnia	10,36
1.6	wc	1,91

suma **72,75 m²**

BALKONY I TARASY, OGRÓDKI

x	balkon	8,45
---	--------	------

suma **8,45 m²**

ZESTAWIENIE POWIERZCHNI - POZIOM 2

2.1	sypialnia	11,76
-----	-----------	-------

pow.użytkowa **11,76 m²**

pow.podłogi **27,39 m²**

ZESTAWIENIE POWIERZCHNI - lok.29


powierzchnia - poziom 1 **72,75**

powierzchnia - poziom 2 **27,39**


suma **100,14 m²**

w tym pow.użytkowa **84,51 m²**

powierzchnie obliczono zgodnie z normą PN-ISO 9836:1997

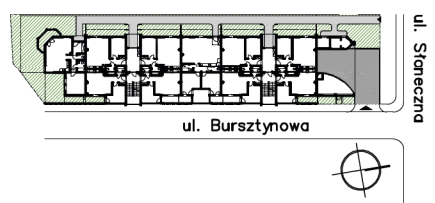


LOKALIZACJA BUDYNKU

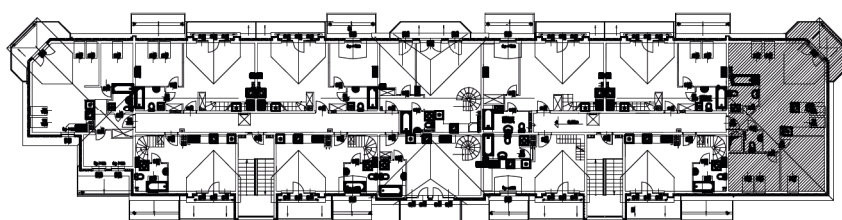

LOKALIZACJA MIESZKANIA

UL.SŁONECZNA 11A/29, PIĘTRO 2, POZIOM 2, POW. 11,76m²

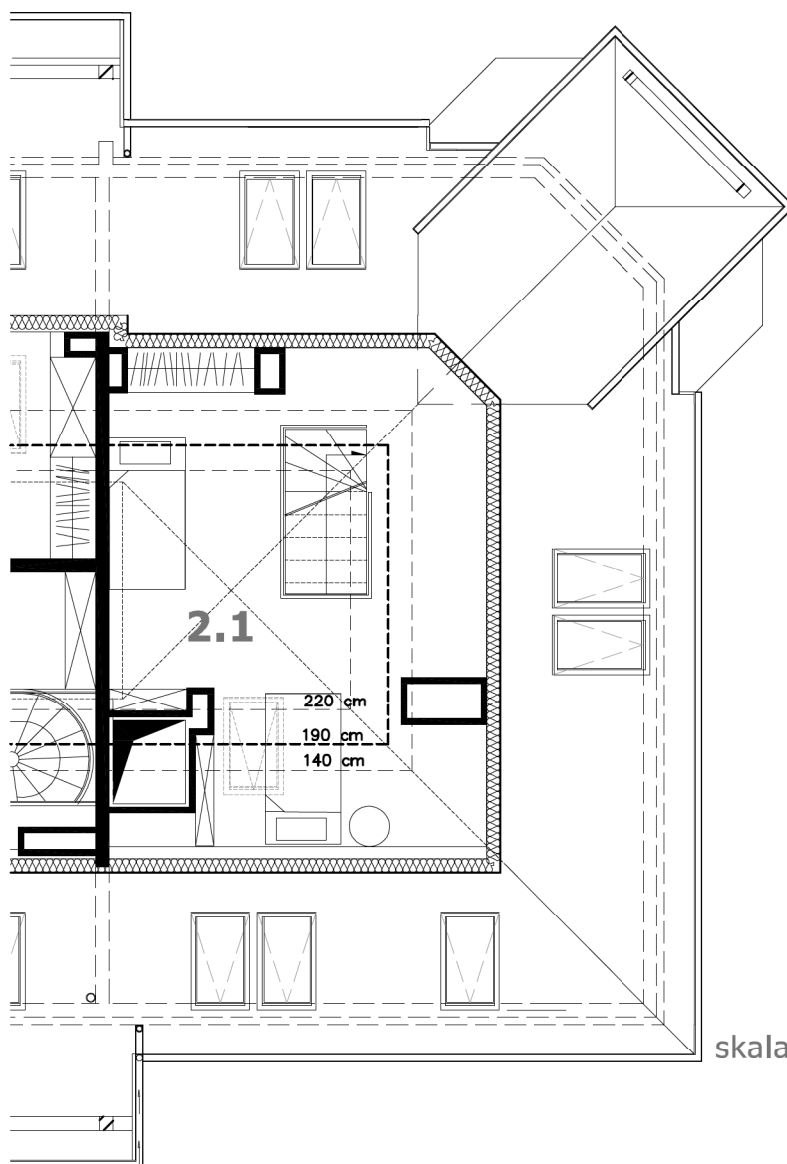

ZESTAWIENIE POWIERZCHNI - POZIOM 1

1.1	hall	8,23
1.2	salon + aneks kuch.	34,93
1.3	łazienka	4,53
1.4	sypialnia	12,79
1.5	sypialnia	10,36
1.6	wc	1,91

suma **72,75 m²**

BALKONY I TARASY, OGRÓDKI

x	balkon	8,45
		suma 8,45 m²

ZESTAWIENIE POWIERZCHNI - POZIOM 2


2.1	sypialnia	11,76
		pow.użytkowa 11,76 m²
		pow.podłogi 27,39 m²

ZESTAWIENIE POWIERZCHNI - lok.29


powierzchnia - poziom 1		72,75
powierzchnia - poziom 2		27,39
		suma 100,14 m²
		w tym pow.użytkowa 84,51 m²

powierzchnie obliczone zgodnie z normą PN-ISO 9836:1997

skala 1:100

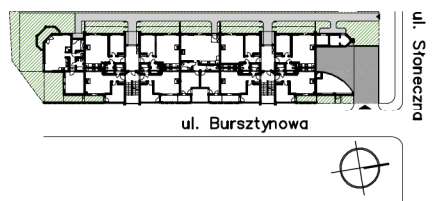

LOKALIZACJA BUDYNKU

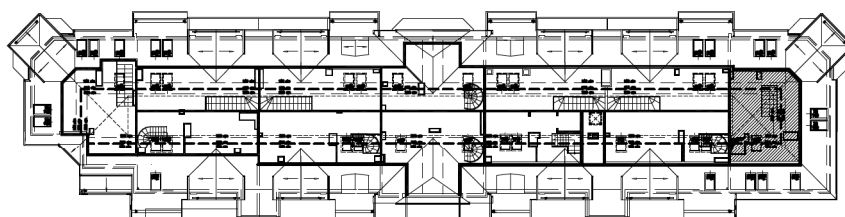

LOKALIZACJA MIESZKANIA