


UL.SŁONECZNA 11A/33, PIĘTRO 2, POZIOM 1, POW. 29,32m²

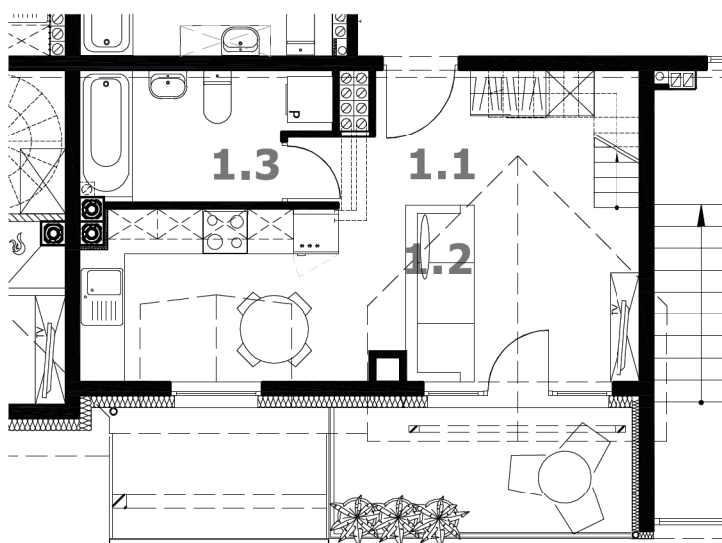

skala 1:100

ZESTAWIENIE POWIERZCHNI - POZIOM 1

1.1	hall	3,14
1.2	salon + aneks kuch.	20,99
1.3	łazienka	5,19
		suma 29,32 m²

BALKONY I TARASY, OGRÓDKI

x	balkon	7,38
		suma 7,38 m²

ZESTAWIENIE POWIERZCHNI - POZIOM 2


2.1	sypialnia	7,13
2.2	korytarz	3,85
2.3	pom.gosp.	2,22
		pow.użytkowa 13,20 m²

pow.podłogi **21,83 m²**


ZESTAWIENIE POWIERZCHNI - lok.33

powierzchnia - poziom 1		29,32
powierzchnia - poziom 2		21,83
		suma 51,15 m²
w tym pow.użytkowa		42,52 m²

powierzchnie obliczono zgodnie z normą PN-ISO 9836:1997

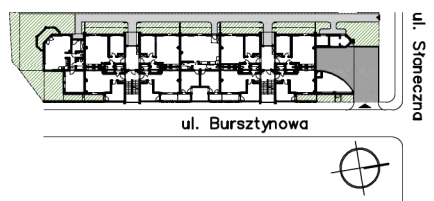


LOKALIZACJA BUDYNKU

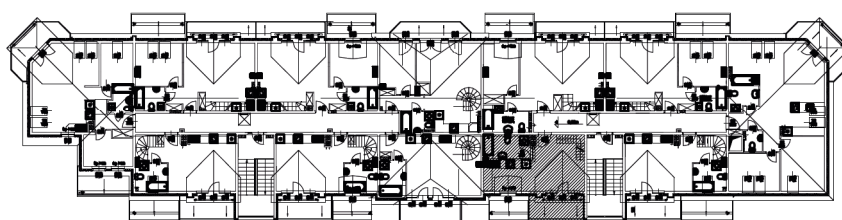

LOKALIZACJA MIESZKANIA

UL.SŁONECZNA 11A/33, PIĘTRO 2, POZIOM 2, POW. 13,20m²

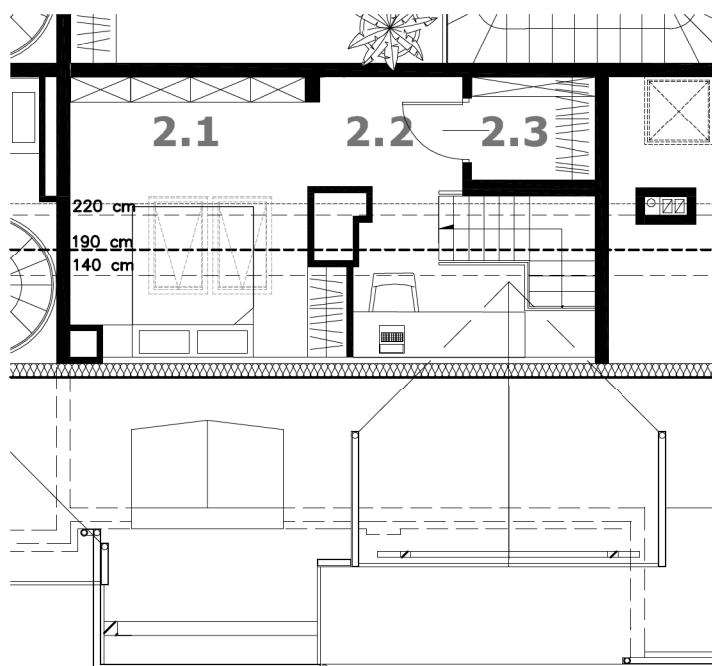

skala 1:100

ZESTAWIENIE POWIERZCHNI - POZIOM 1

1.1	hall	3,14
1.2	salon + aneks kuch.	20,99
1.3	łazienka	5,19
		suma 29,32 m²

BALKONY I TARASY, OGRÓDKI

x	balkon	7,38
		suma 7,38 m²


ZESTAWIENIE POWIERZCHNI - POZIOM 2

2.1	sypialnia	7,13
2.2	korytarz	3,85
2.3	pom.gosp.	2,22
		pow.użytkowa 13,20 m²
		pow.podłogi 21,83 m²


ZESTAWIENIE POWIERZCHNI - lok.33

powierzchnia - poziom 1		29,32
powierzchnia - poziom 2		21,83
		suma 51,15 m²
		w tym pow.użytkowa 42,52 m²

powierzchnie obliczono zgodnie z normą PN-ISO 9836:1997

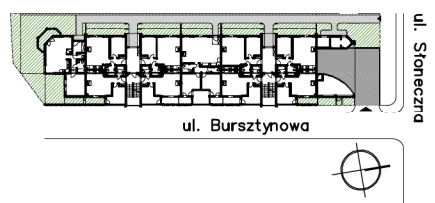

LOKALIZACJA BUDYNKU

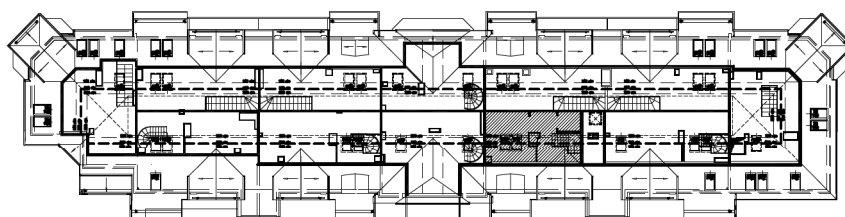

LOKALIZACJA MIESZKANIA