



**UL.SŁONECZNA 11A, LOKAL HANDLOWO-USŁUGOWY,
PARTER, POWIERZCHNIA 18,95m²**

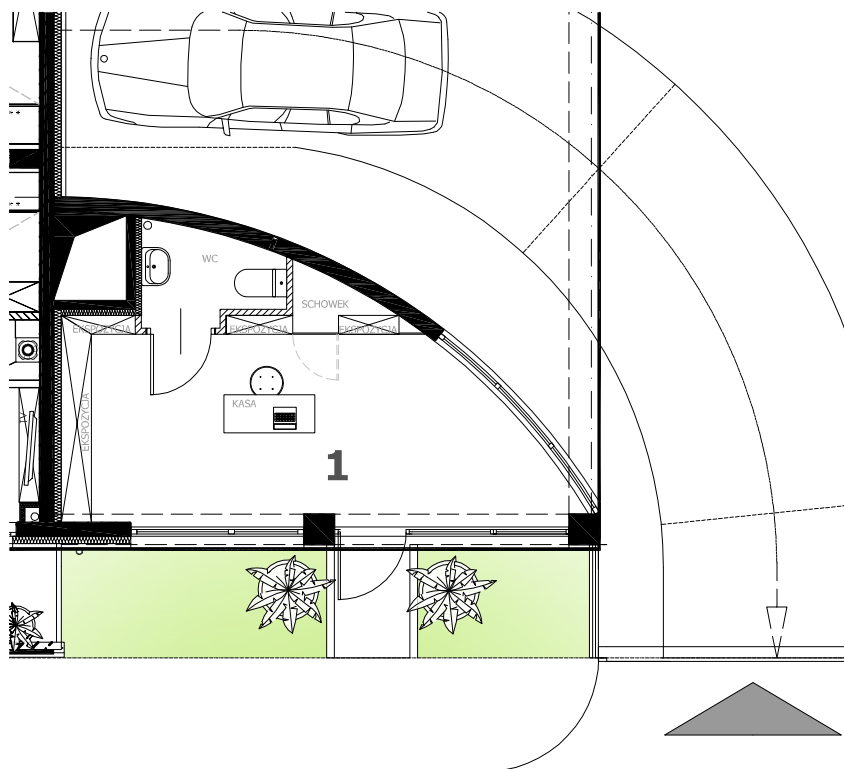


skala 1:100

ZESTAWIENIE POWIERZCHNI		
1	pow.handl.usług	18,95
		suma 18,95 m²
BALKONY I TARASY, OGRÓDKI		
x	ogródek	10,05
		suma 10,05 m²

powierzchnie obliczono zgodnie z normą PN-ISO 9836:1997

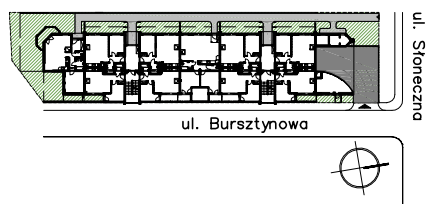

LOKALIZACJA BUDYNKU

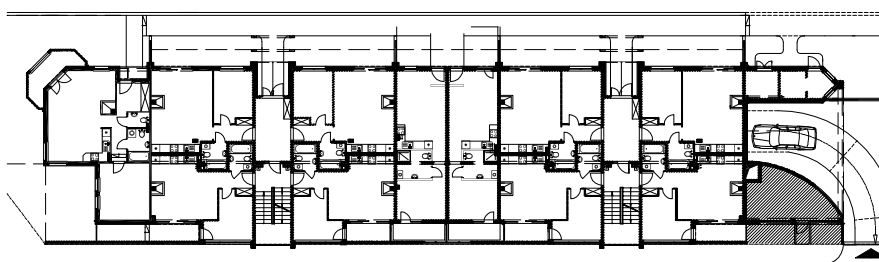

LOKALIZACJA MIESZKANIA